


# Fiche 1 - Géant Casino

## Plan de situation

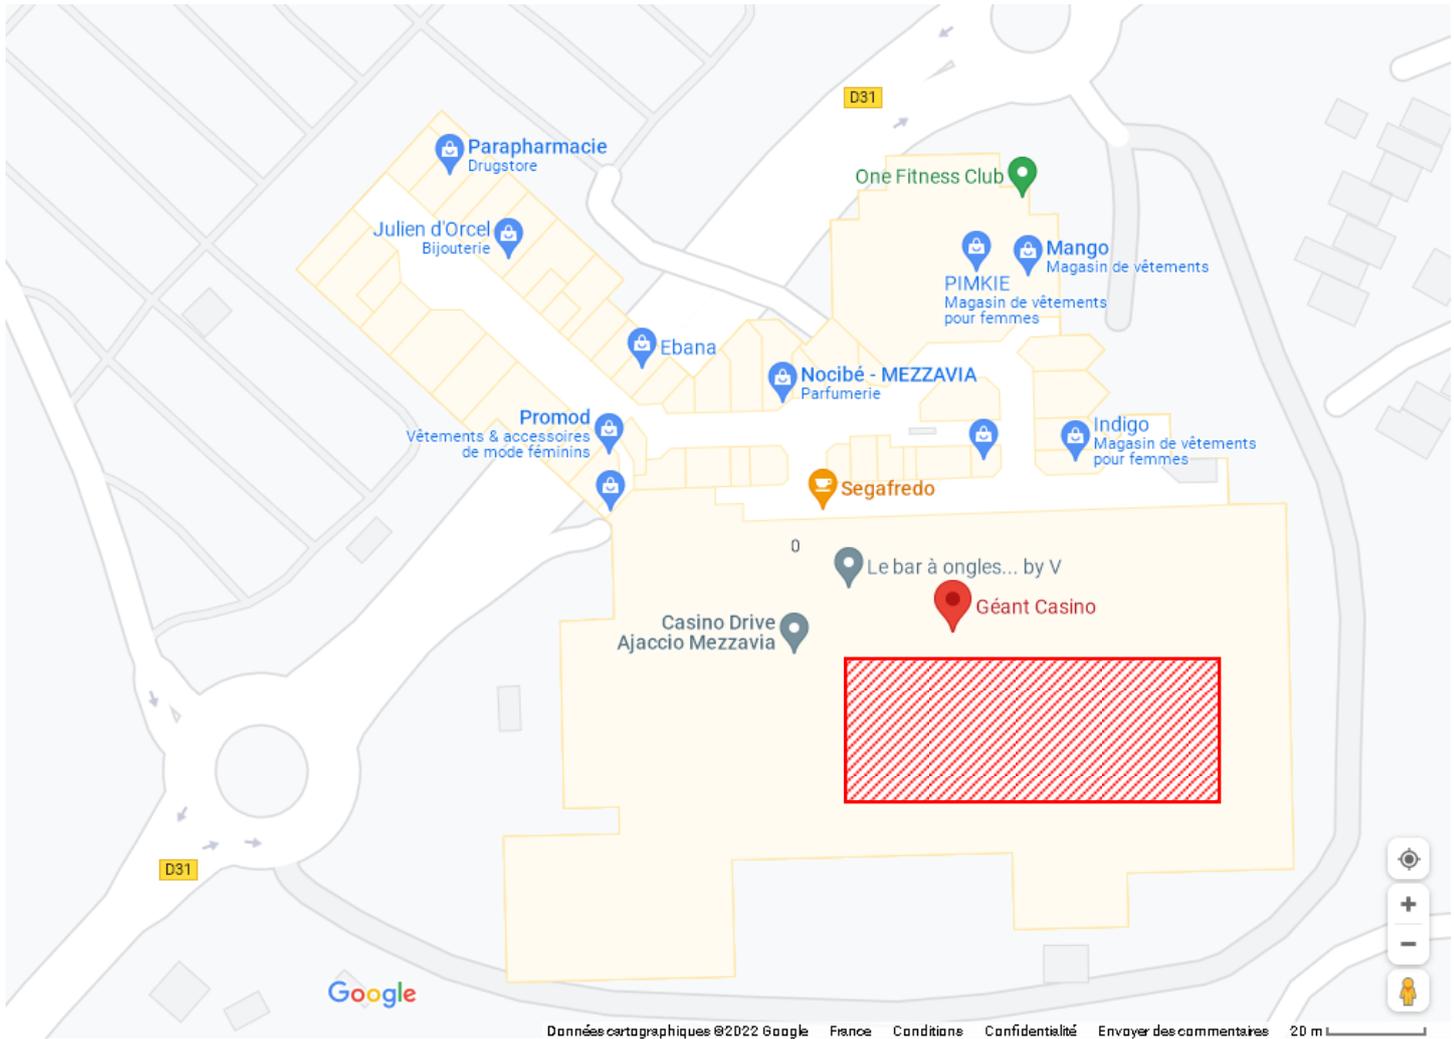

La surface à éclairer est repérée par un cadre rouge hachuré.

Hauteur du plafond : 8,5 m

Hauteur point lumineux : 4,5 m

Couleur : plafond : Blanc RAL 9016

Murs	choisir	Sol	choisir
	<ul style="list-style-type: none"><li>RAL 1012</li><li>RAL 2002</li><li>RAL 5012</li><li>RAL 6010</li></ul>		<ul style="list-style-type: none"><li>RAL 1003</li><li>RAL 4009</li><li>RAL 6028</li><li>RAL 9010</li></ul>

Les luminaires utilisés seront : 3F Filippi - 5224-3F Linda Inox 2x36 HF puissance = 2x36 W et  $\cos \varphi = 0,9$