


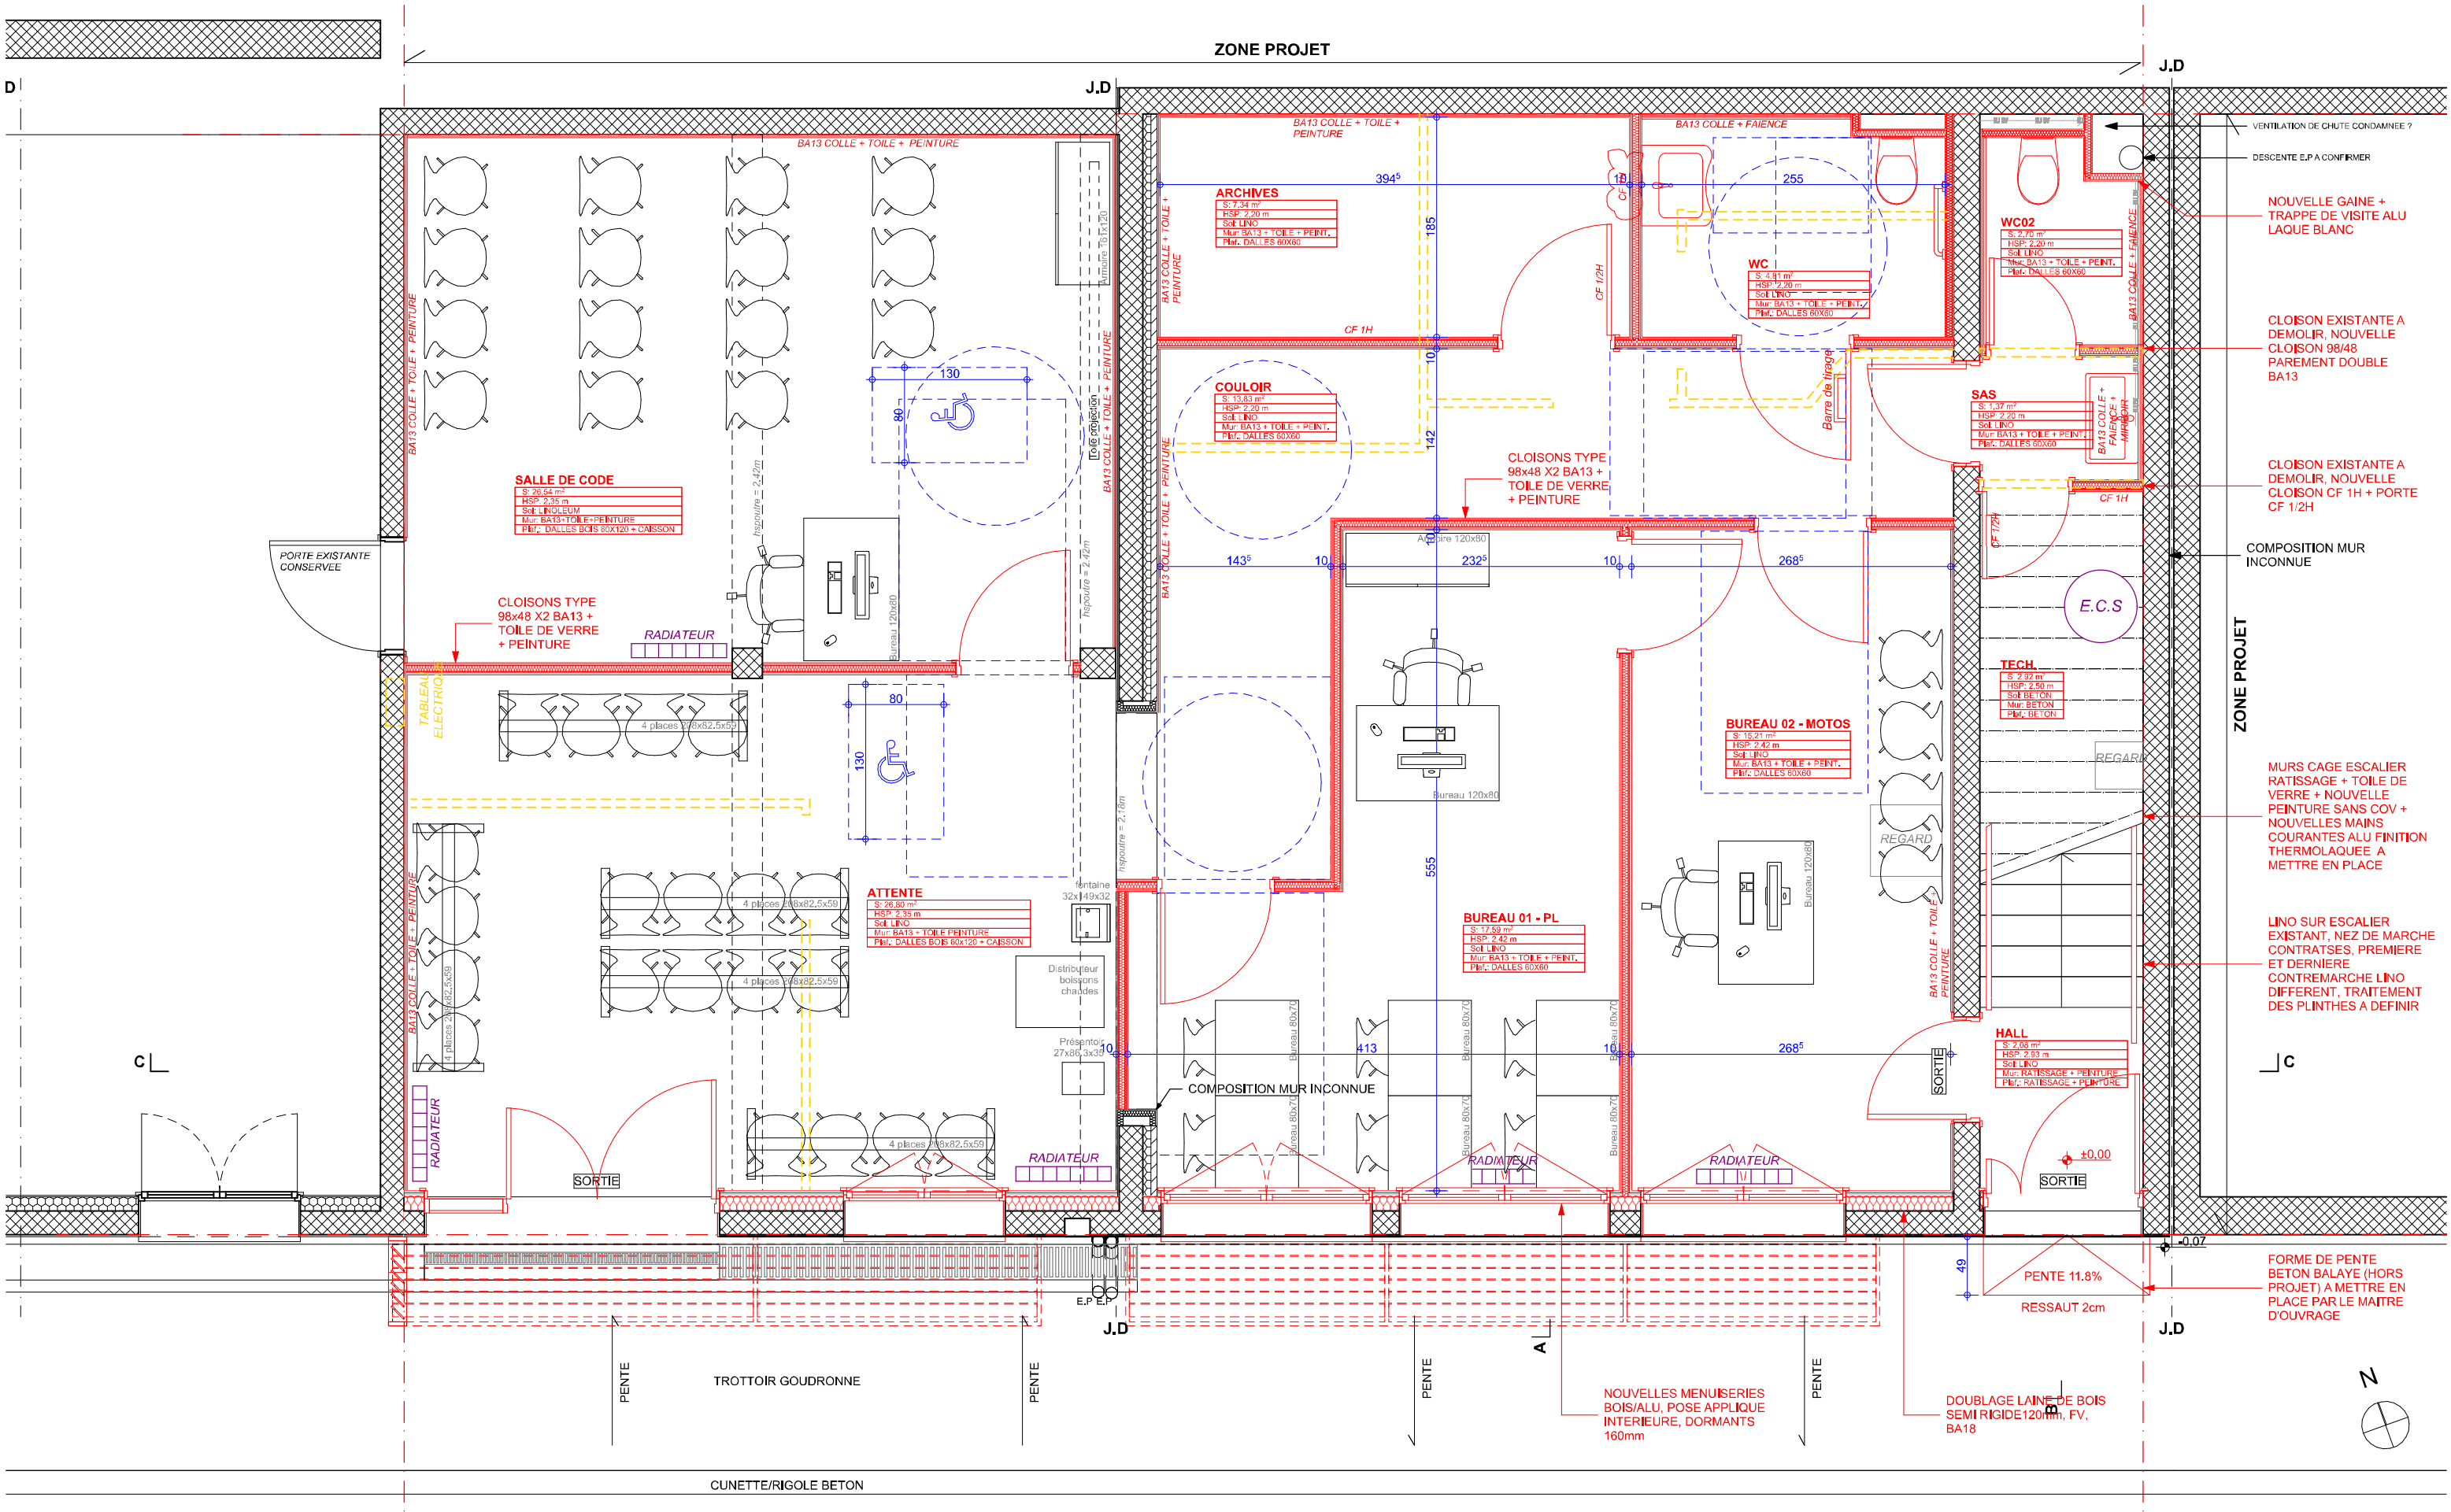

LEGENDE :

EDL = ETAT DES LIEUX
PRO = PROJET
TN = TERRAIN NATUREL
TP = TERRAIN PROJET

ELEMENT EXISTANT CONSERVE
ELEMENT A CREER
ELEMENT A DEMOLIR

NOM DU DESSIN :
PLAN REZ-DE-CHAUSSEE - PRO

PHASE :
PRO


ECHELLE :
1:50


DATE :
24/08/2021

PROJET N° :
2013

DESSIN N° :
PRO03

REVISION :
A

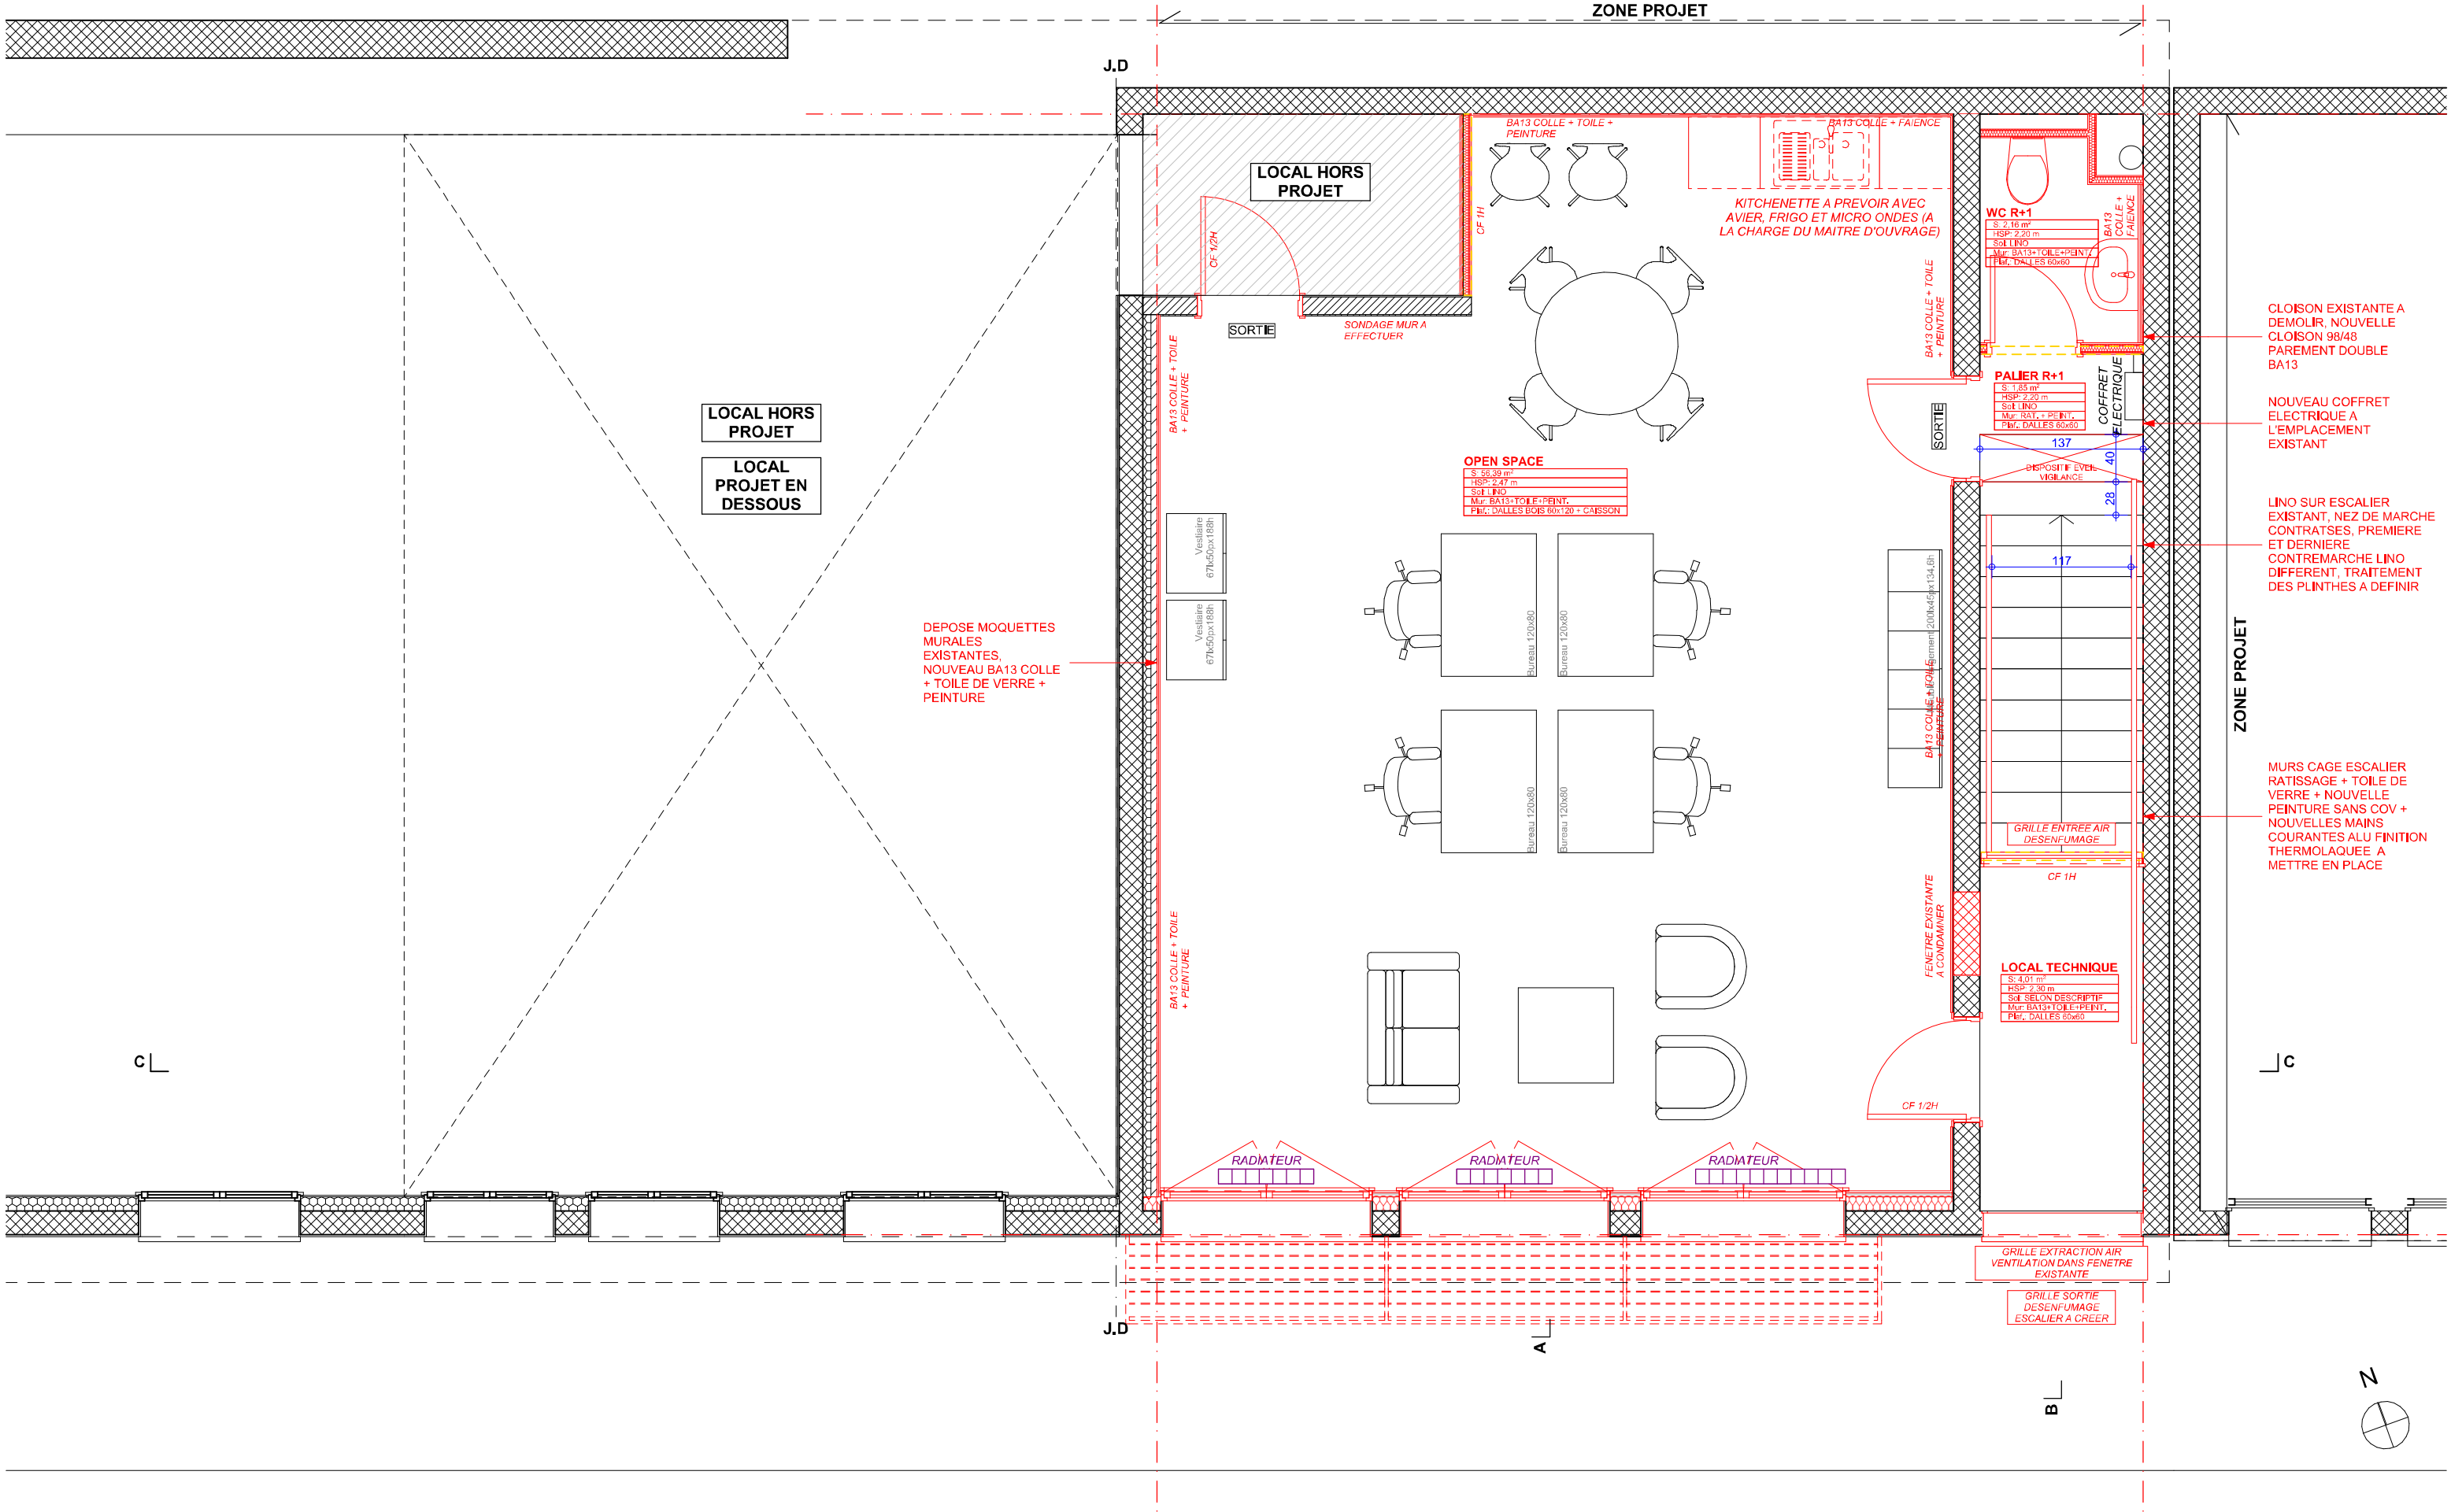

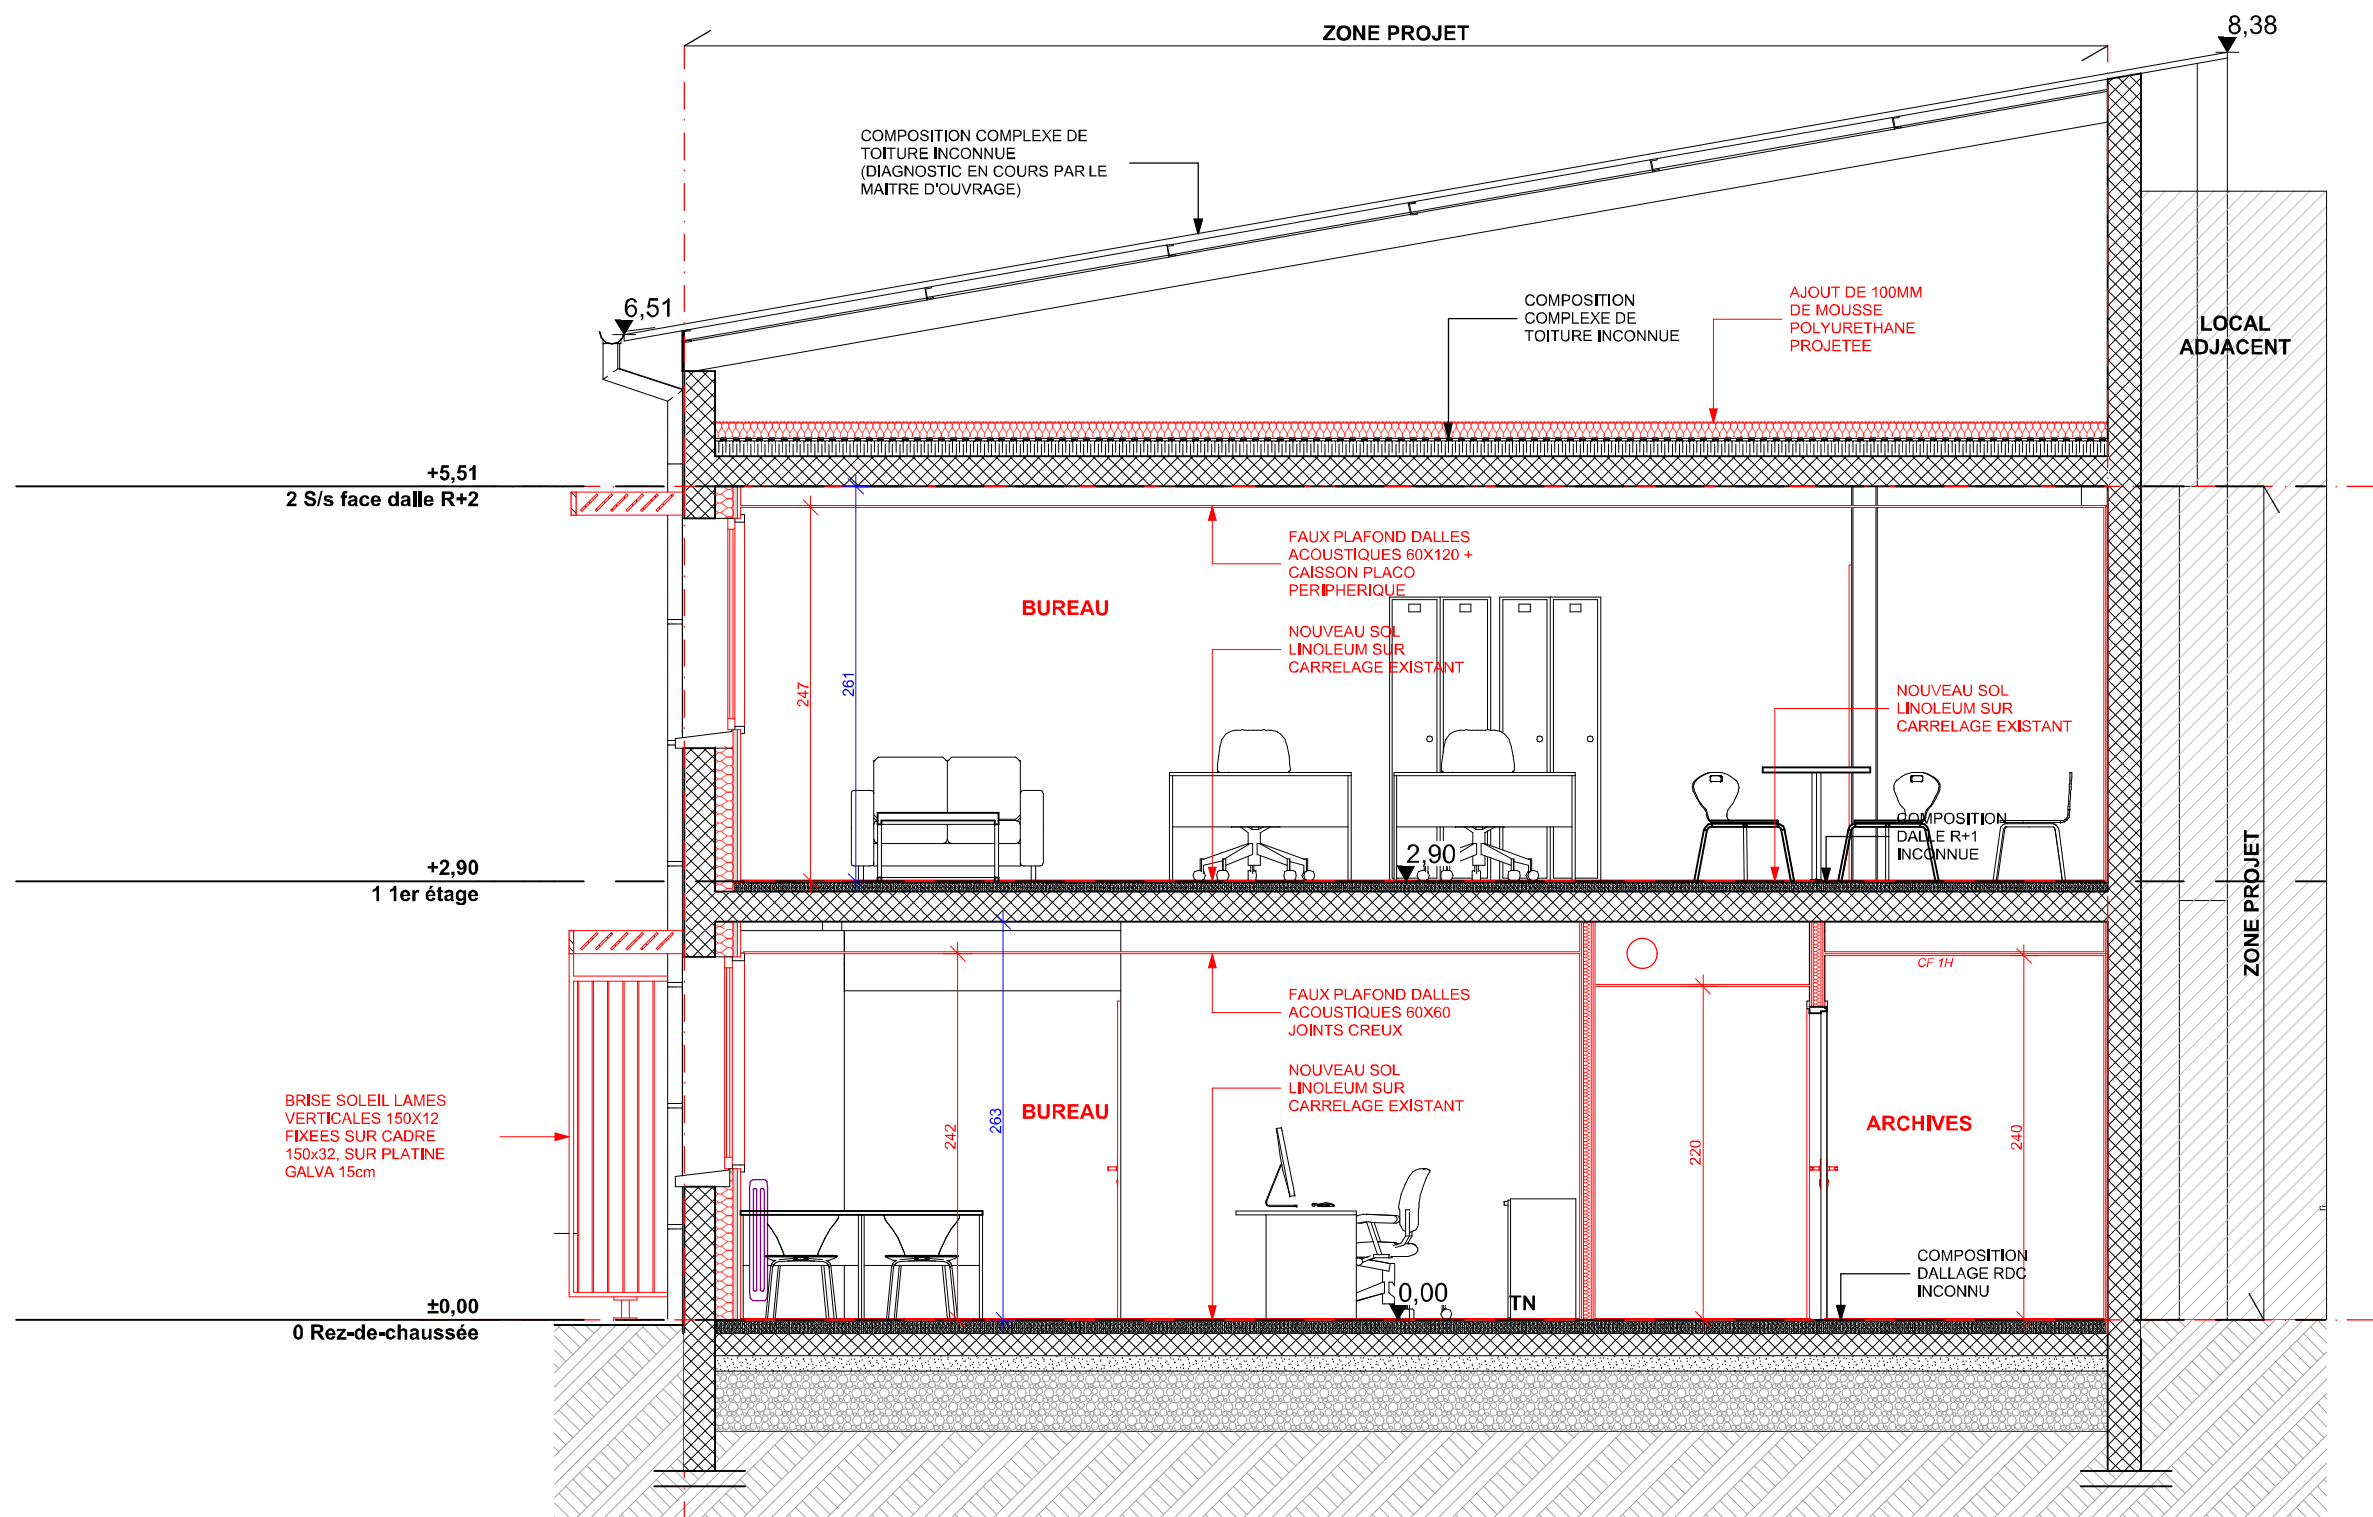

NOM DU DESSIN :
COUPE AA - PRO

PHASE :
PRO

ECHELLE :
1:50


DATE :
24/08/2021

PROJET N° :
2013

DESSIN N° :
PRO07

REVISION :

A

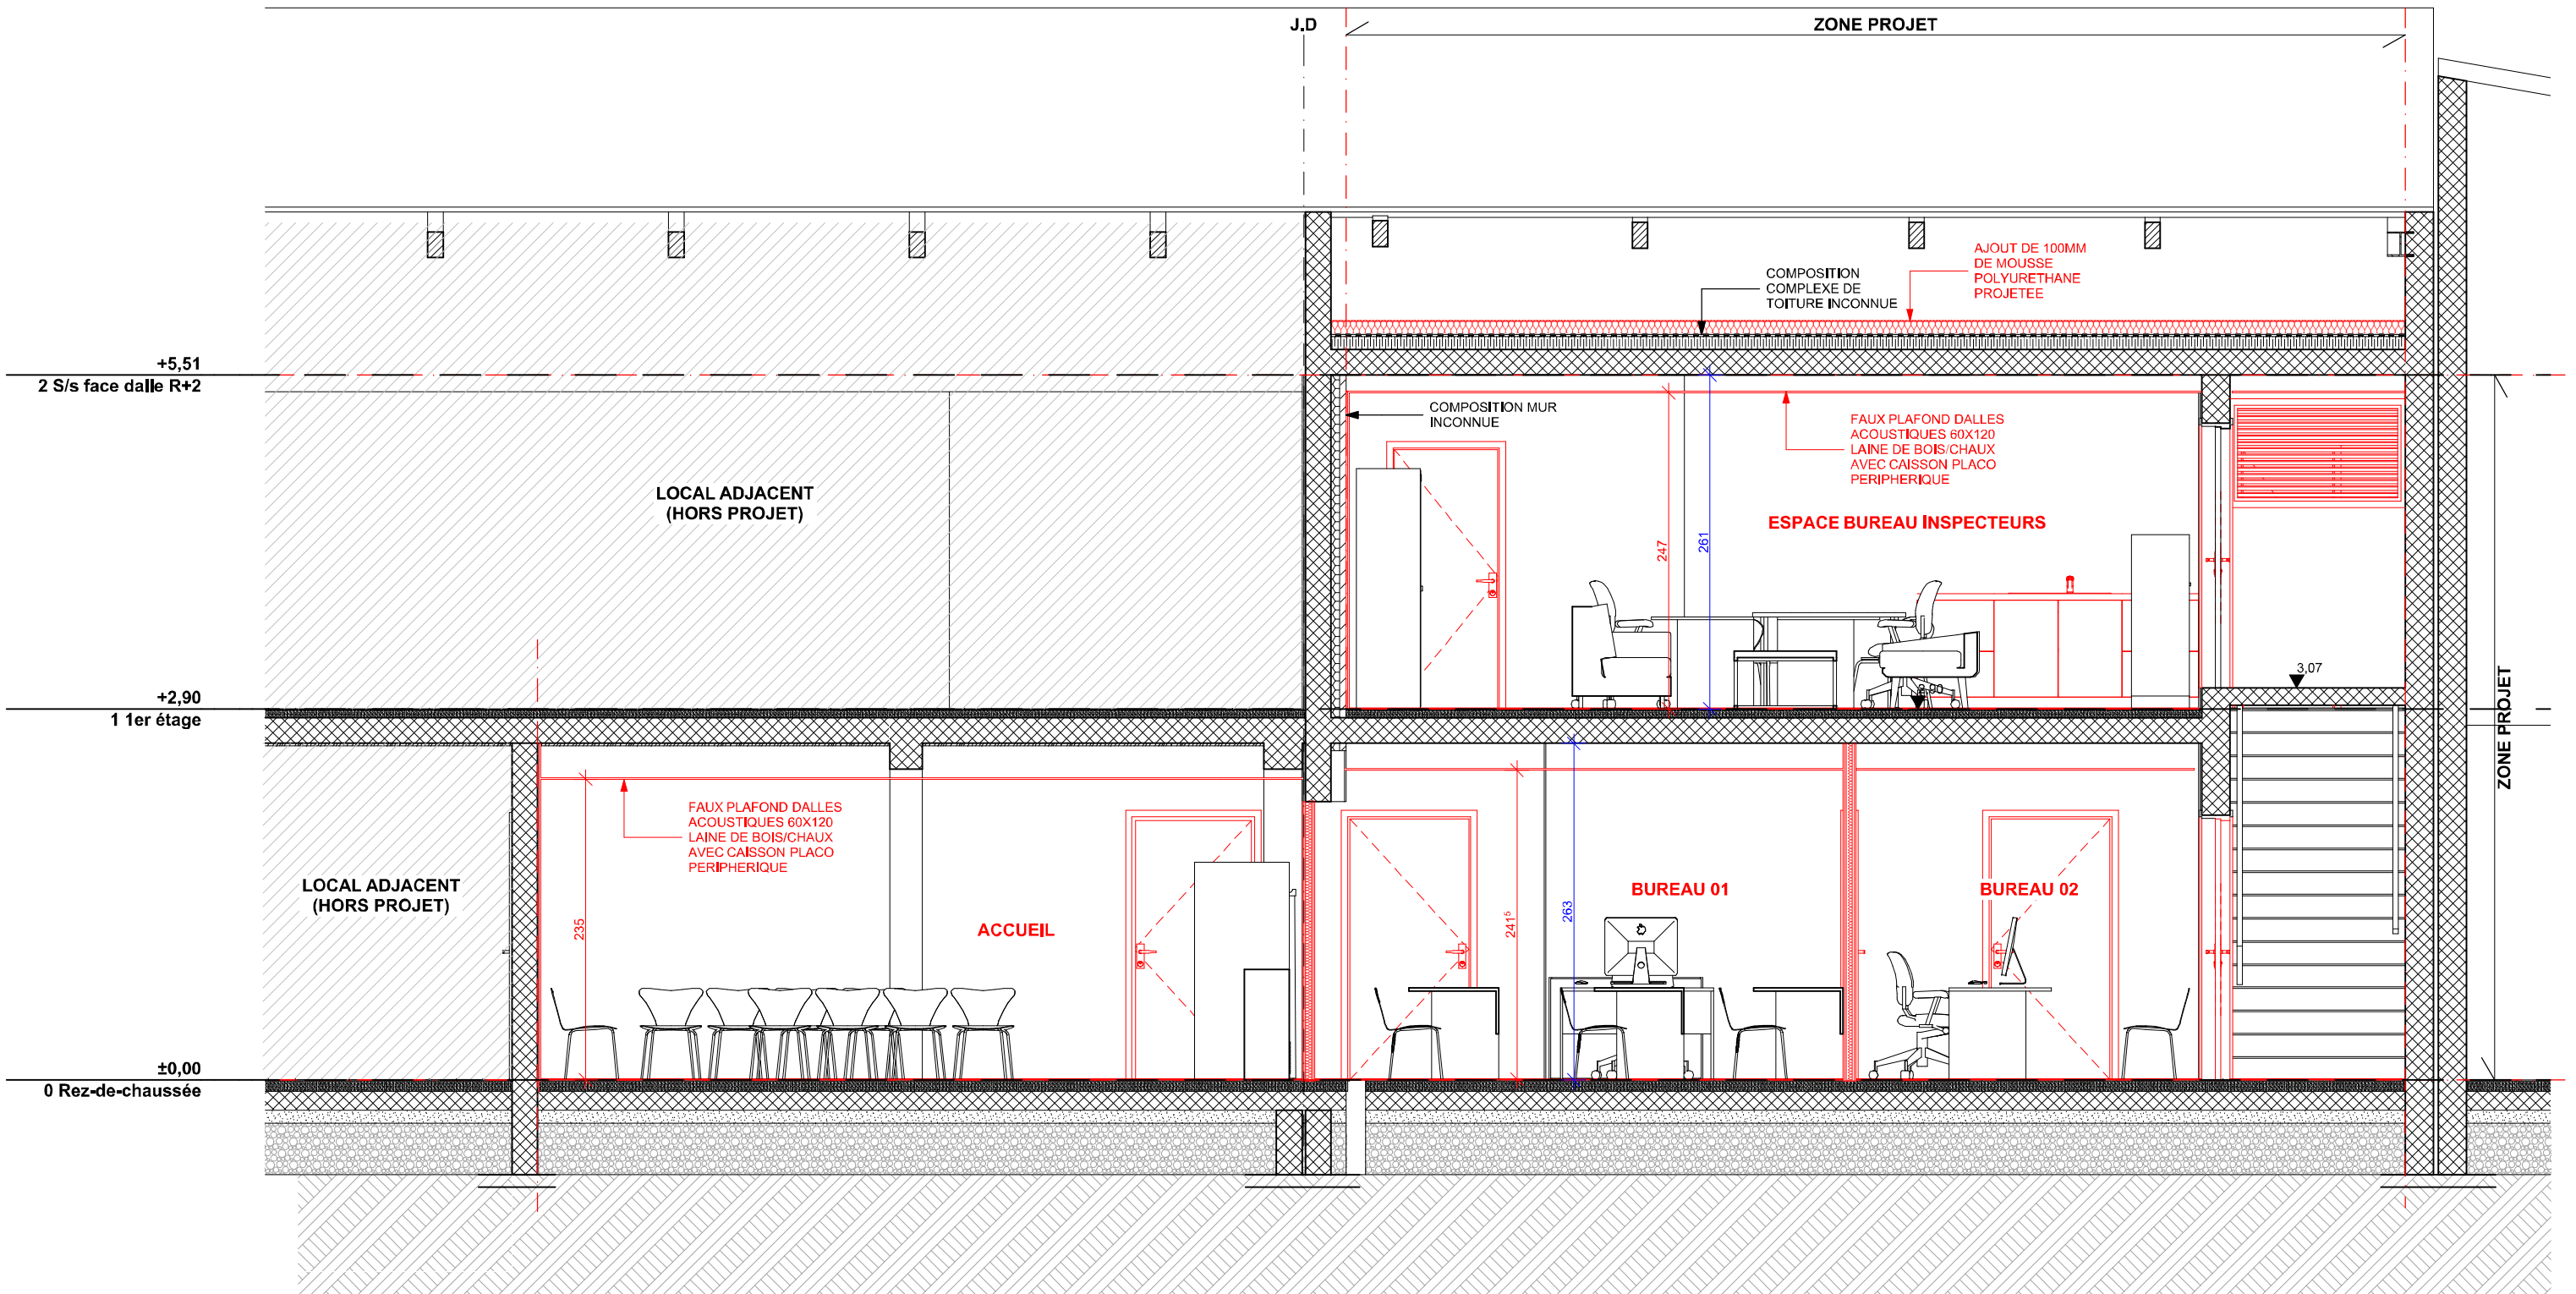

NOM DU DESSIN :
COUPE CC - PRO

ÉCHELLE :
1:50

PROJET N° :
2013

DESSIN N° :
PRO11

PHASE :
PRO

REVISION :

A



NOM DU DESSIN :
FACADE SUD - PRO

ECHELLE :
1:50

DATE :
24/08/2021

PROJET N° :
2013

DESSIN N° :
PRO13

PHASE :
PRO

REVISION :
A

